


H/B = 297 / 420 (0.12m²)

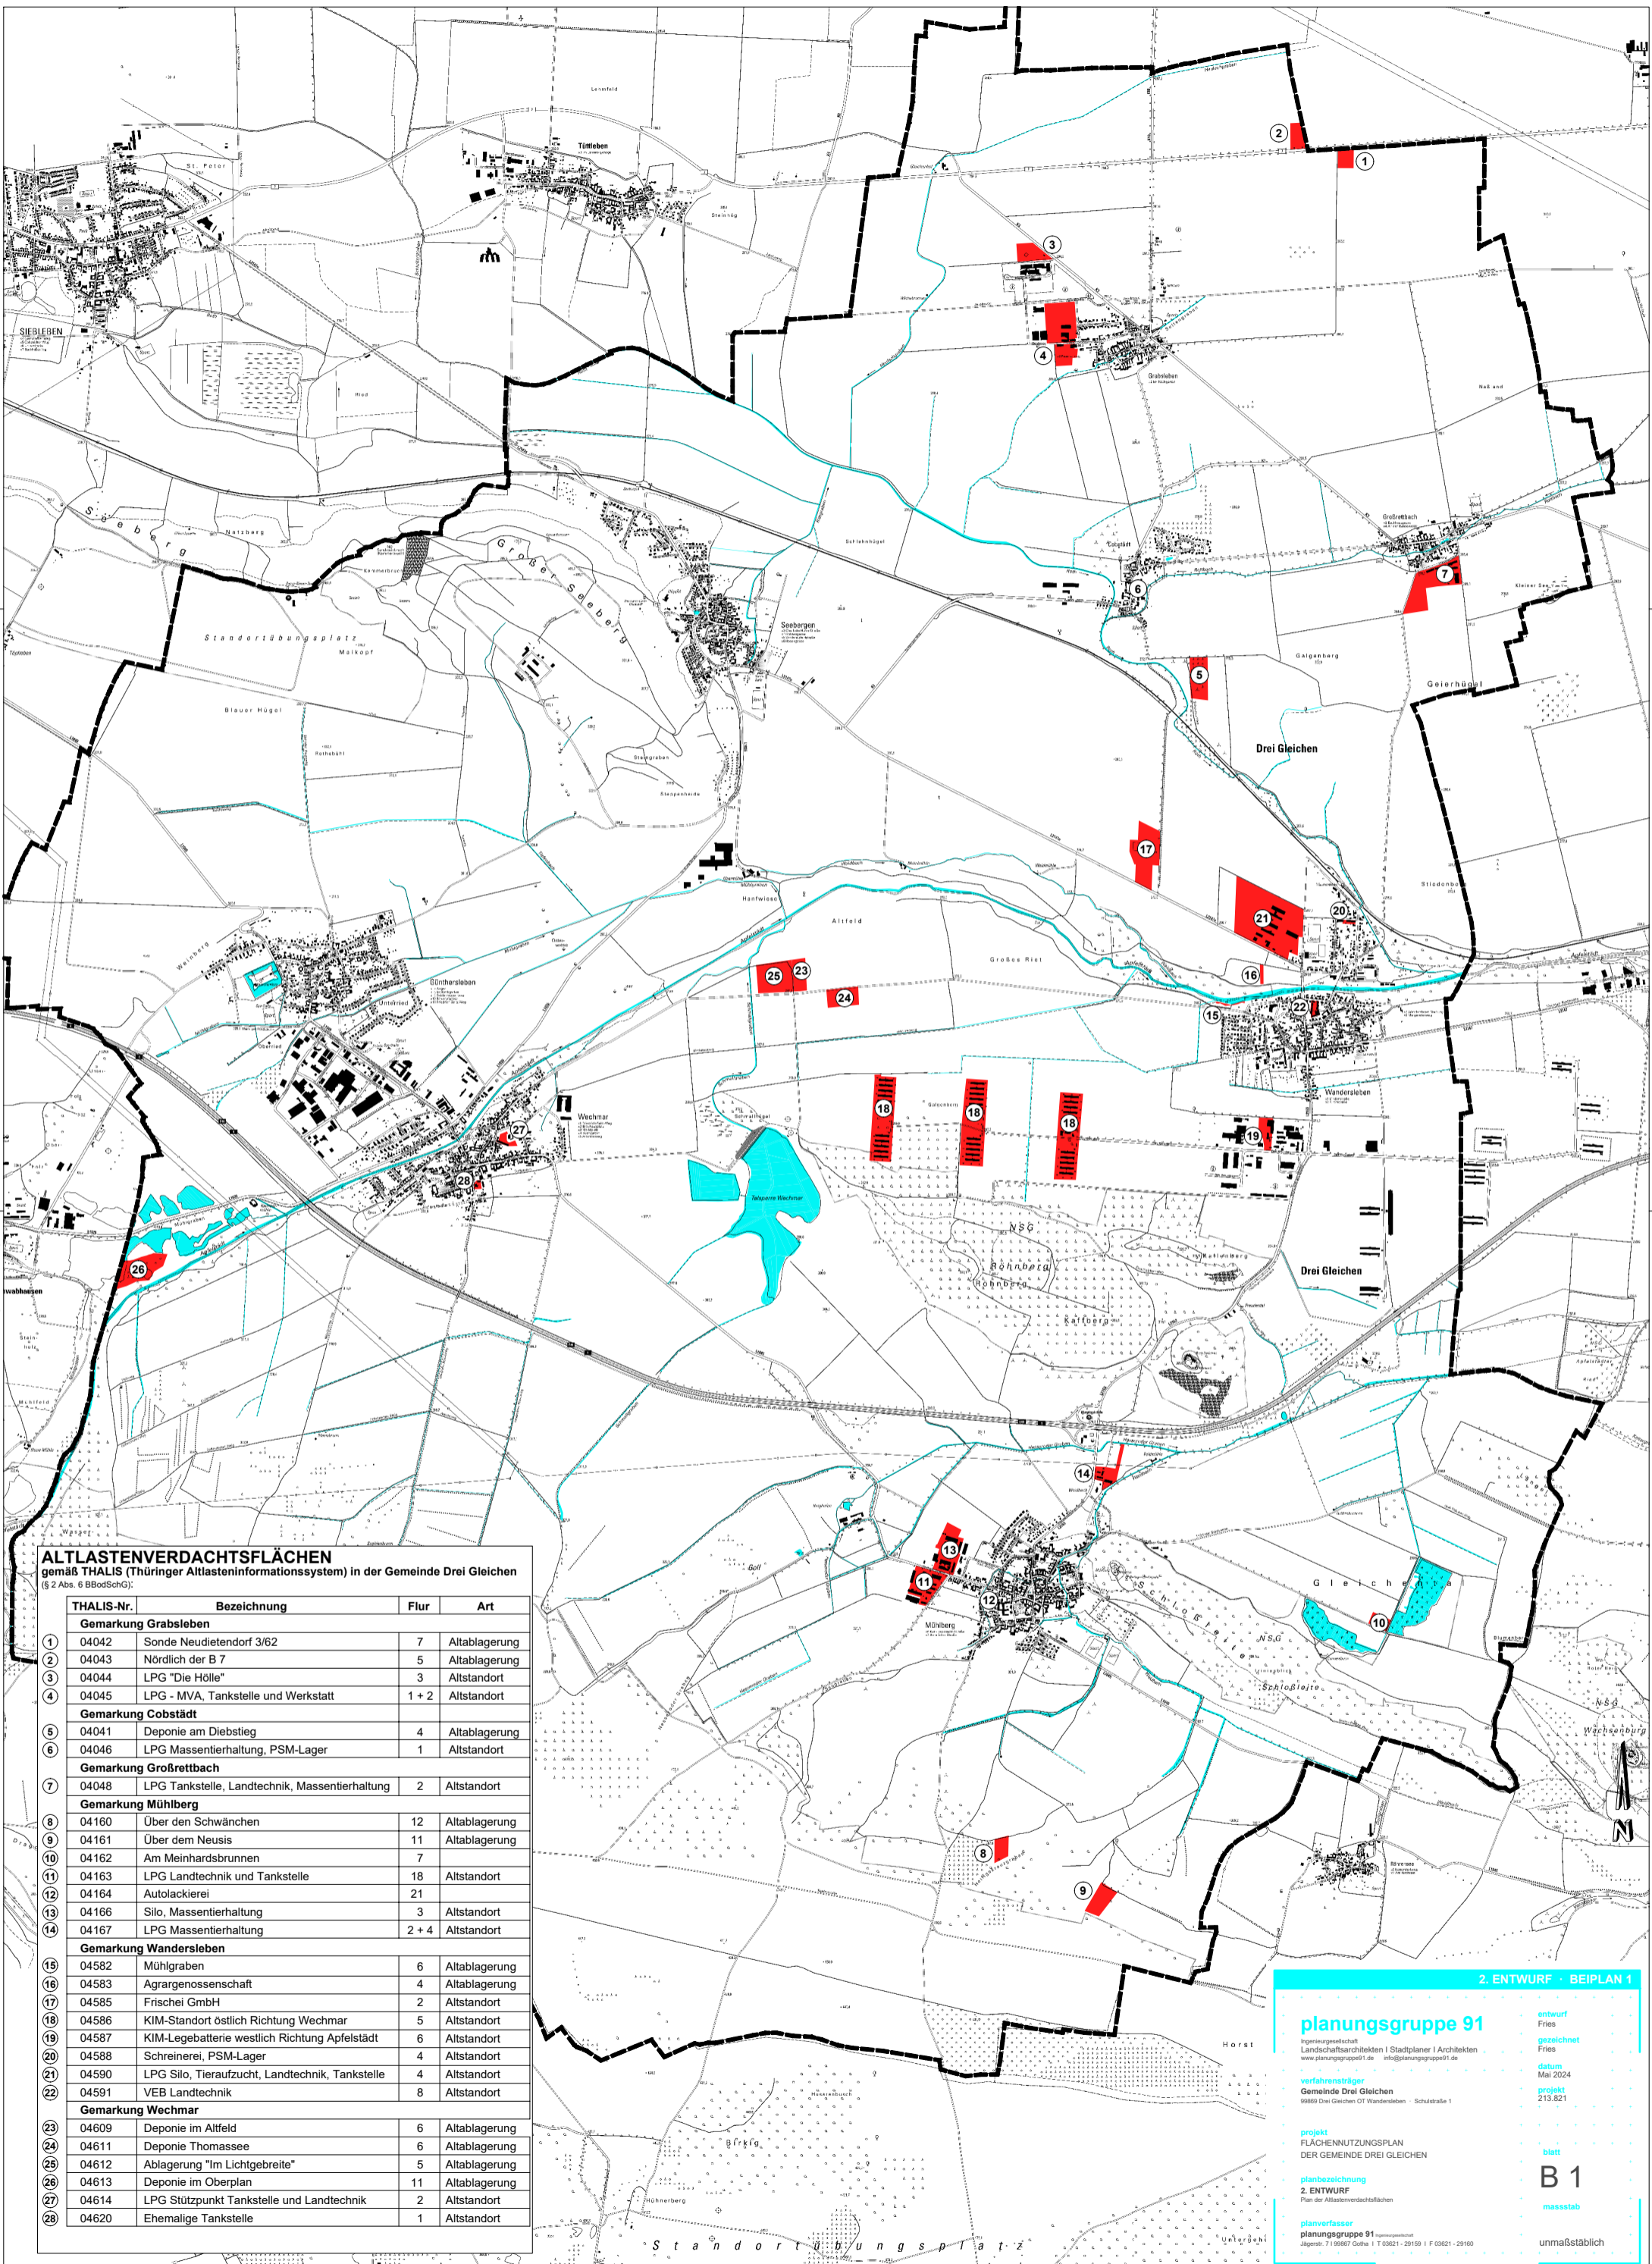

ALTLASTENVERDACHTSFLÄCHEN
 gemäß THALIS (Thüringer Altlasteninformationssystem) in der Gemeinde Drei Gleichen
 (§ 2 Abs. 6 BBodSchG)

THALIS-Nr.	Bezeichnung	Flur	Art
Gemarkung Grabsleben			
1	04042 Sonde Neudietendorf 3/62	7	Altablagerung
2	04043 Nördlich der B 7	5	Altablagerung
3	04044 LPG "Die Hölle"	3	Altstandort
4	04045 LPG - MVA, Tankstelle und Werkstatt	1 + 2	Altstandort
Gemarkung Cobstädt			
5	04041 Deponie am Diebstieg	4	Altablagerung
6	04046 LPG Massentierhaltung, PSM-Lager	1	Altstandort
Gemarkung Großrettbach			
7	04048 LPG Tankstelle, Landtechnik, Massentierhaltung	2	Altstandort
Gemarkung Mühlberg			
8	04160 Über den Schwänchen	12	Altablagerung
9	04161 Über dem Neusis	11	Altablagerung
10	04162 Am Meinhardtbrunnen	7	Altstandort
11	04163 LPG Landtechnik und Tankstelle	18	Altstandort
12	04164 Autolackierei	21	Altstandort
13	04166 Silo, Massentierhaltung	3	Altstandort
14	04167 LPG Massentierhaltung	2 + 4	Altstandort
Gemarkung Wandersleben			
15	04582 Mühlgraben	6	Altablagerung
16	04583 Agrargenossenschaft	4	Altablagerung
17	04585 Frischei GmbH	2	Altstandort
18	04586 KIM-Standort östlich Richtung Wechmar	5	Altstandort
19	04587 KIM-Legebatterie westlich Richtung Apfelstädt	6	Altstandort
20	04588 Schreinerei, PSM-Lager	4	Altstandort
21	04590 LPG Silo, Tieraufzucht, Landtechnik, Tankstelle	4	Altstandort
22	04591 VEB Landtechnik	8	Altstandort
Gemarkung Wechmar			
23	04609 Deponie im Altfeld	6	Altablagerung
24	04611 Deponie Thomasseesee	6	Altablagerung
25	04612 Ablagerung "Im Lichtgebirge"	5	Altablagerung
26	04613 Deponie im Oberplan	11	Altablagerung
27	04614 LPG Stützpunkt Tankstelle und Landtechnik	2	Altstandort
28	04620 Ehemalige Tankstelle	1	Altstandort

2. ENTWURF · BEIPLAN 1

planungsgruppe 91
 Ingenieurgesellschaft
 Landschaftsarchitekten | Stadtplaner | Architekten
 www.planungsgruppe91.de info@planungsgruppe91.de

Verfahrensträger
 Gemeinde Drei Gleichen
 99869 Drei Gleichen OT Wandersleben · Schulstraße 1

projekt
 FLÄCHENNUTZUNGSPLAN
 DER GEMEINDE DREI GLEICHEN

planbezeichnung
 2. ENTWURF
 Plan der Altlastenverdachtsflächen

planverfasser
 planungsgruppe 91
 Jägerstr. 7 | 99867 Göttha | T 03621-29159 | F 03621-29160

entwurf
 Fries

gezeichnet
 Fries

datum
 Mai 2024

projekt
 213.821

blatt
B 1

massstab
 maßstab

unmaßstablich

Allplan 2021